



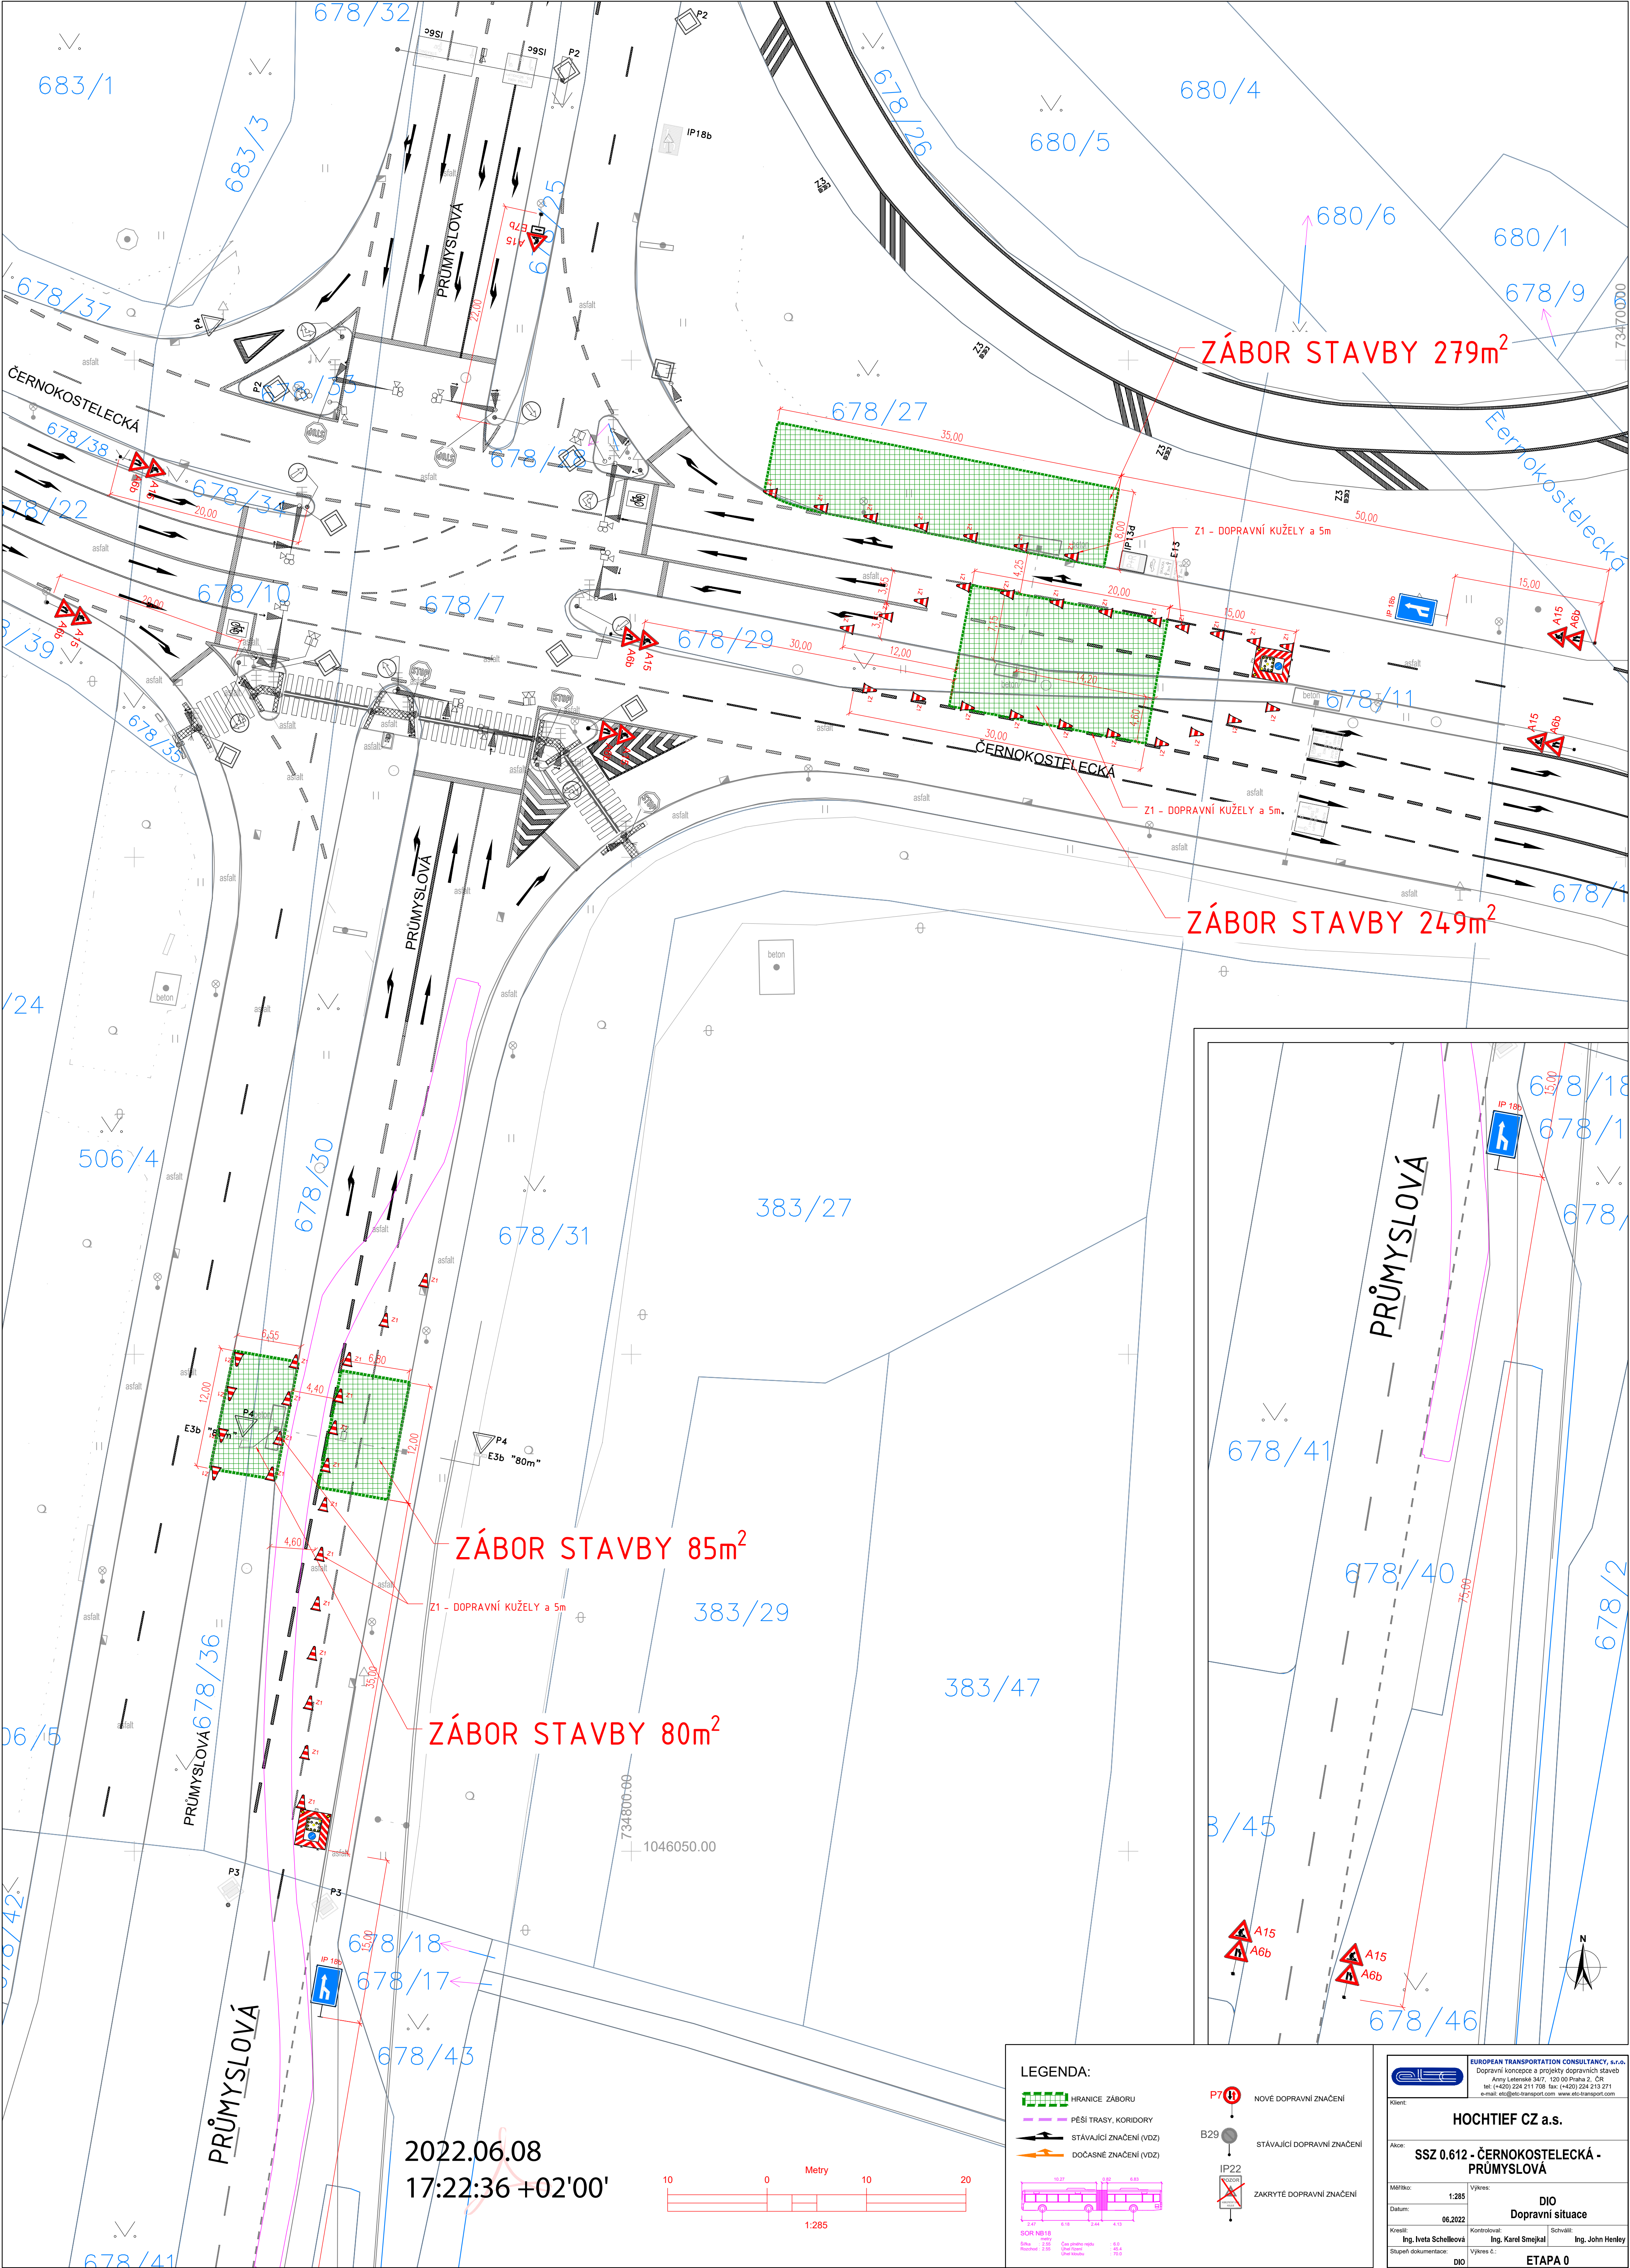


LEGENDA:

- HRANICE ZABORU
- PĚŠÍ TRASY, KORIDORY
- STÁVAJÍCÍ ZNAČENÍ (VDZ)
- DOČASNÉ ZNAČENÍ (VDZ)
- NOVÉ DOPRAVNÍ ZNAČENÍ
- STÁVAJÍCÍ DOPRAVNÍ ZNAČENÍ
- ZAKRYTÉ DOPRAVNÍ ZNAČENÍ

Scale: 1:285

HOCHTIEF CZ a.s.	
SSZ 0.612 - ČERNOKOSTELECKÁ - PRŮMYSLOVÁ	
Měřítko: 1:285	Výkres: DIO
Datum: 06.2022	Dopravní situace
Kreslil: Ing. Iveta Schellková	Kontroloval: Ing. Karel Šmejkal
Stupeň dokumentace: DIO	Schválil: Ing. John Henley
ETAPA 0	

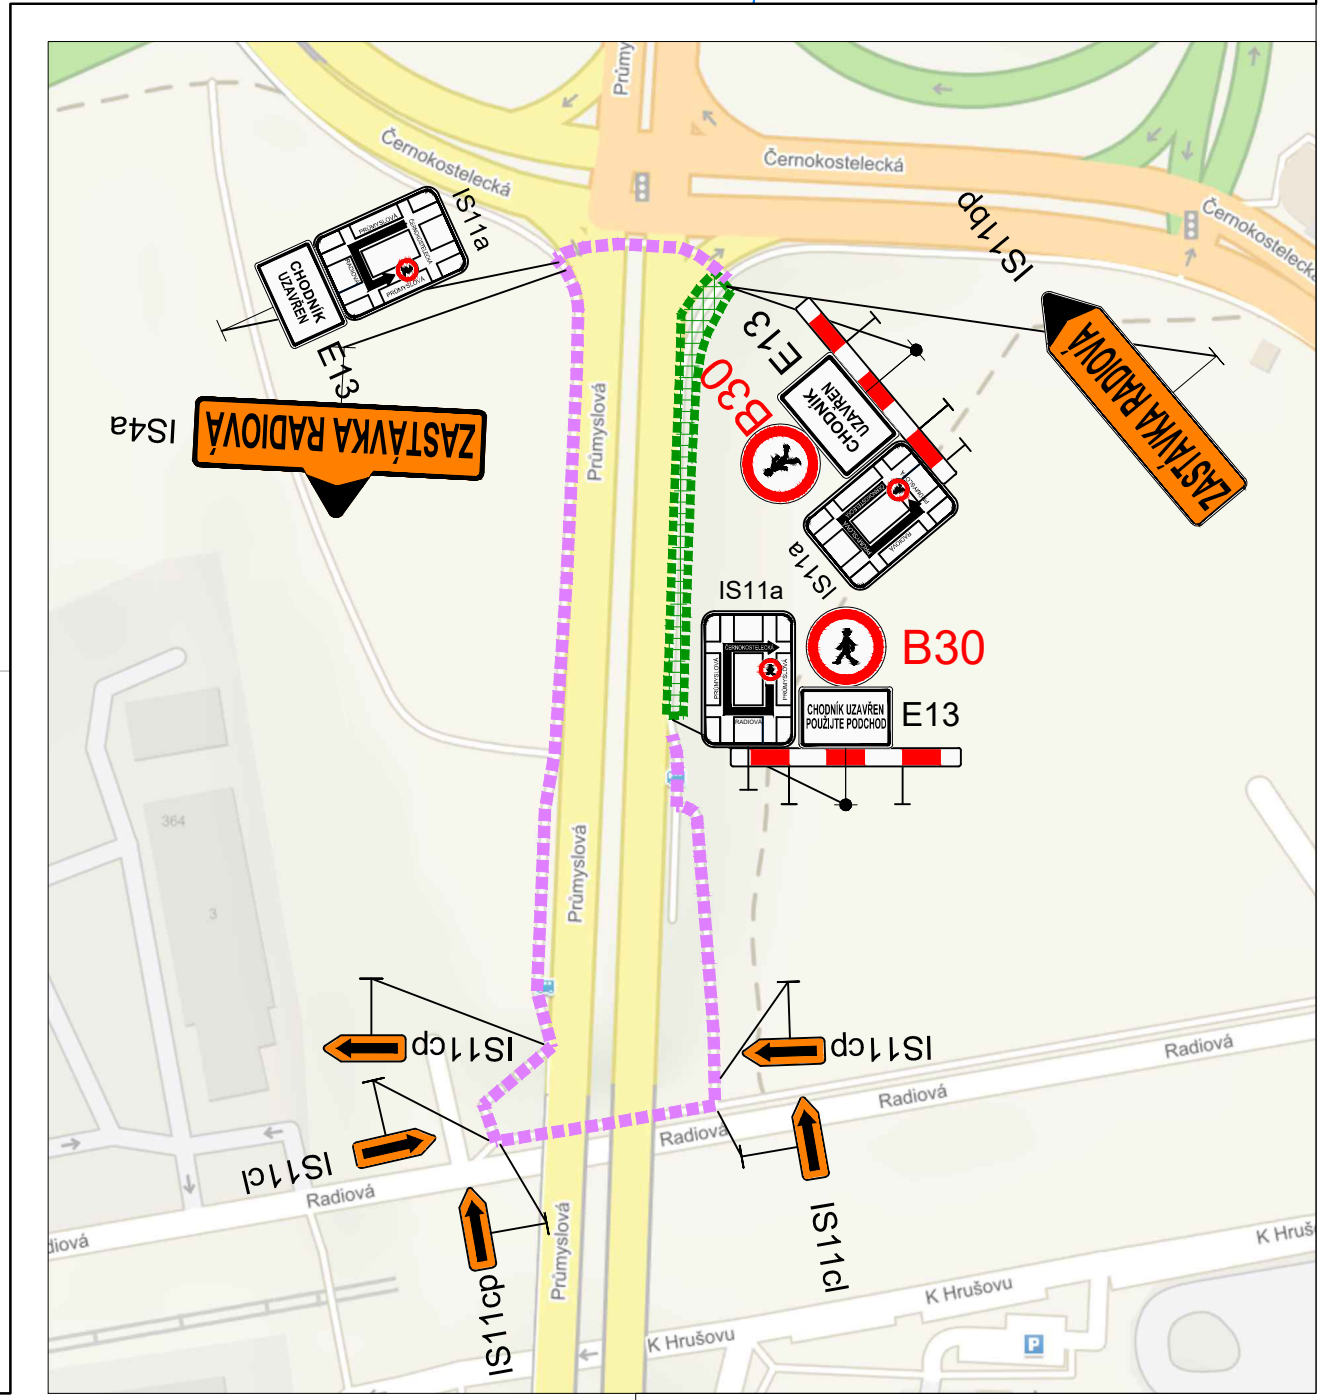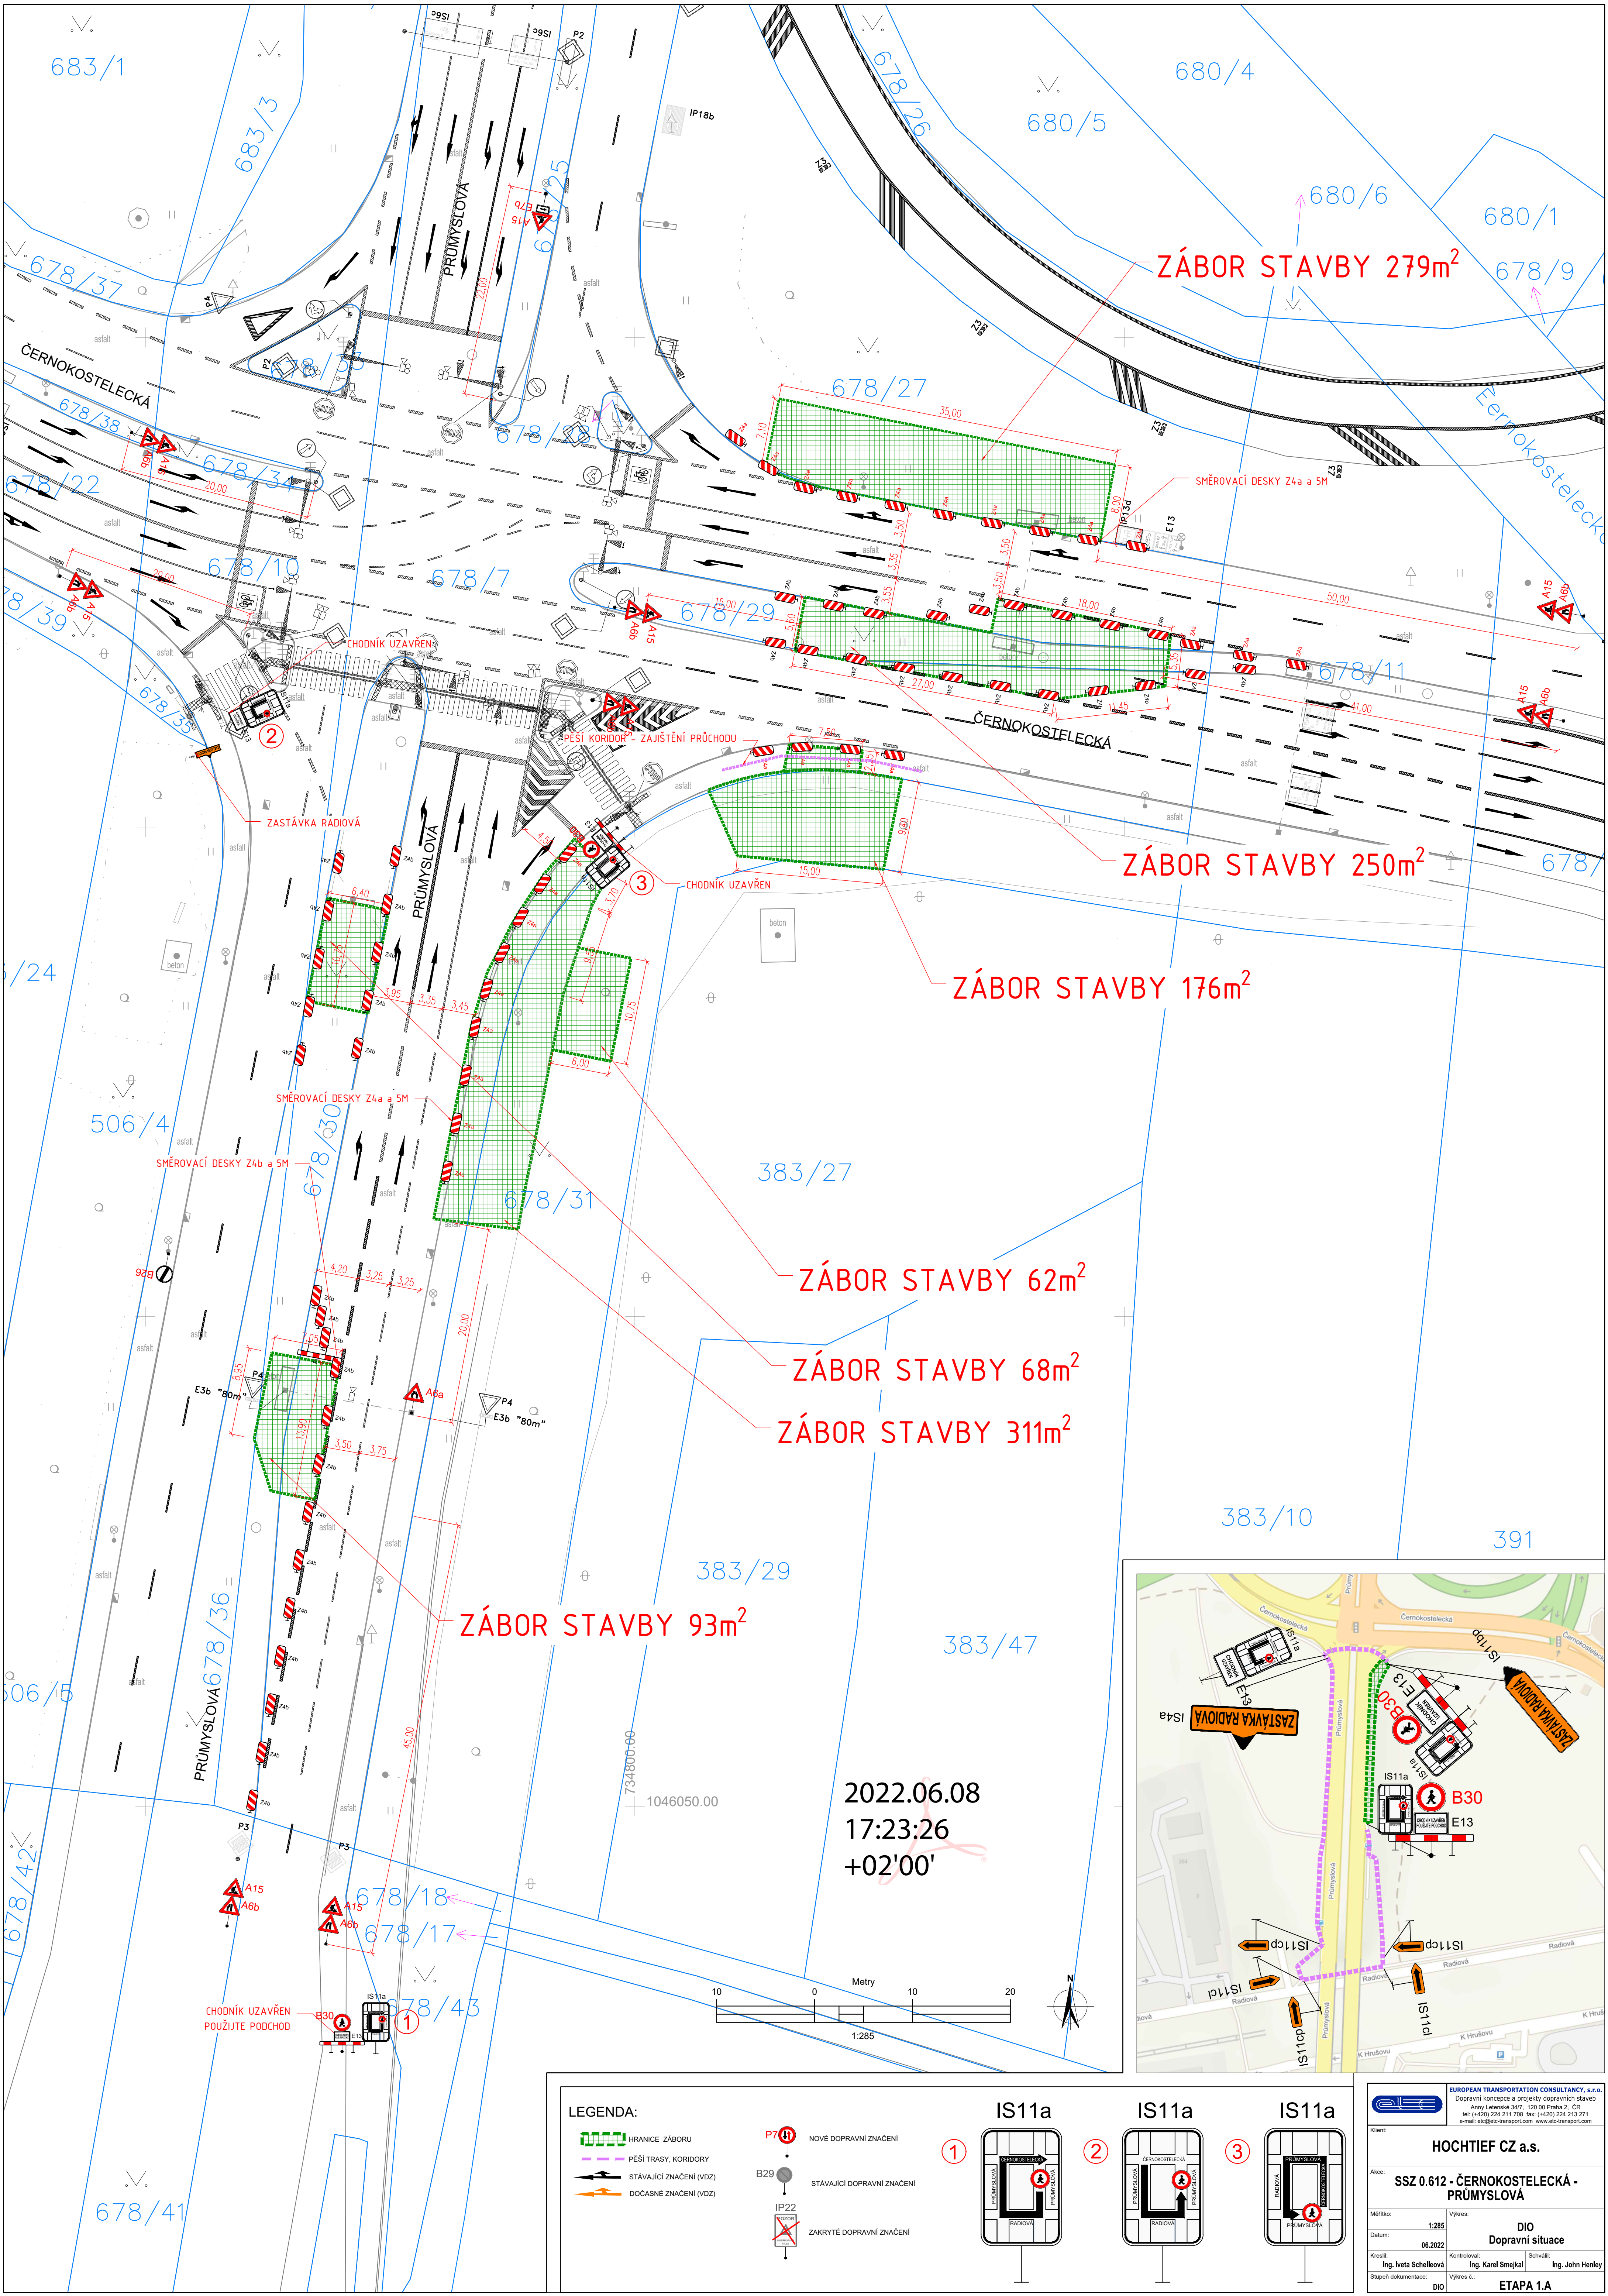

LEGENDA:

- HRANICE ZÁBORU
- PĚŠÍ TRASY, KORIDORY
- STÁVAJÍCÍ ZNAČENÍ (VDZ)
- DOČASNÉ ZNAČENÍ (VDZ)



IS11a

1

2

3

HOCHTIEF CZ a.s.	
SSZ 0.612 - ČERNOKOSTELECKÁ - PRŮMYSLOVÁ	
Měřítko: 1:285	Výkres: DIO
Datum: 06.2022	Dopravní situace
Kreslil: Ing. Iveta Schelleová	Kontroloval: Ing. Karel Smejkal
Shrupen dokumentace: DIO	Schválil: Ing. John Henley
ETAPA 1.A	

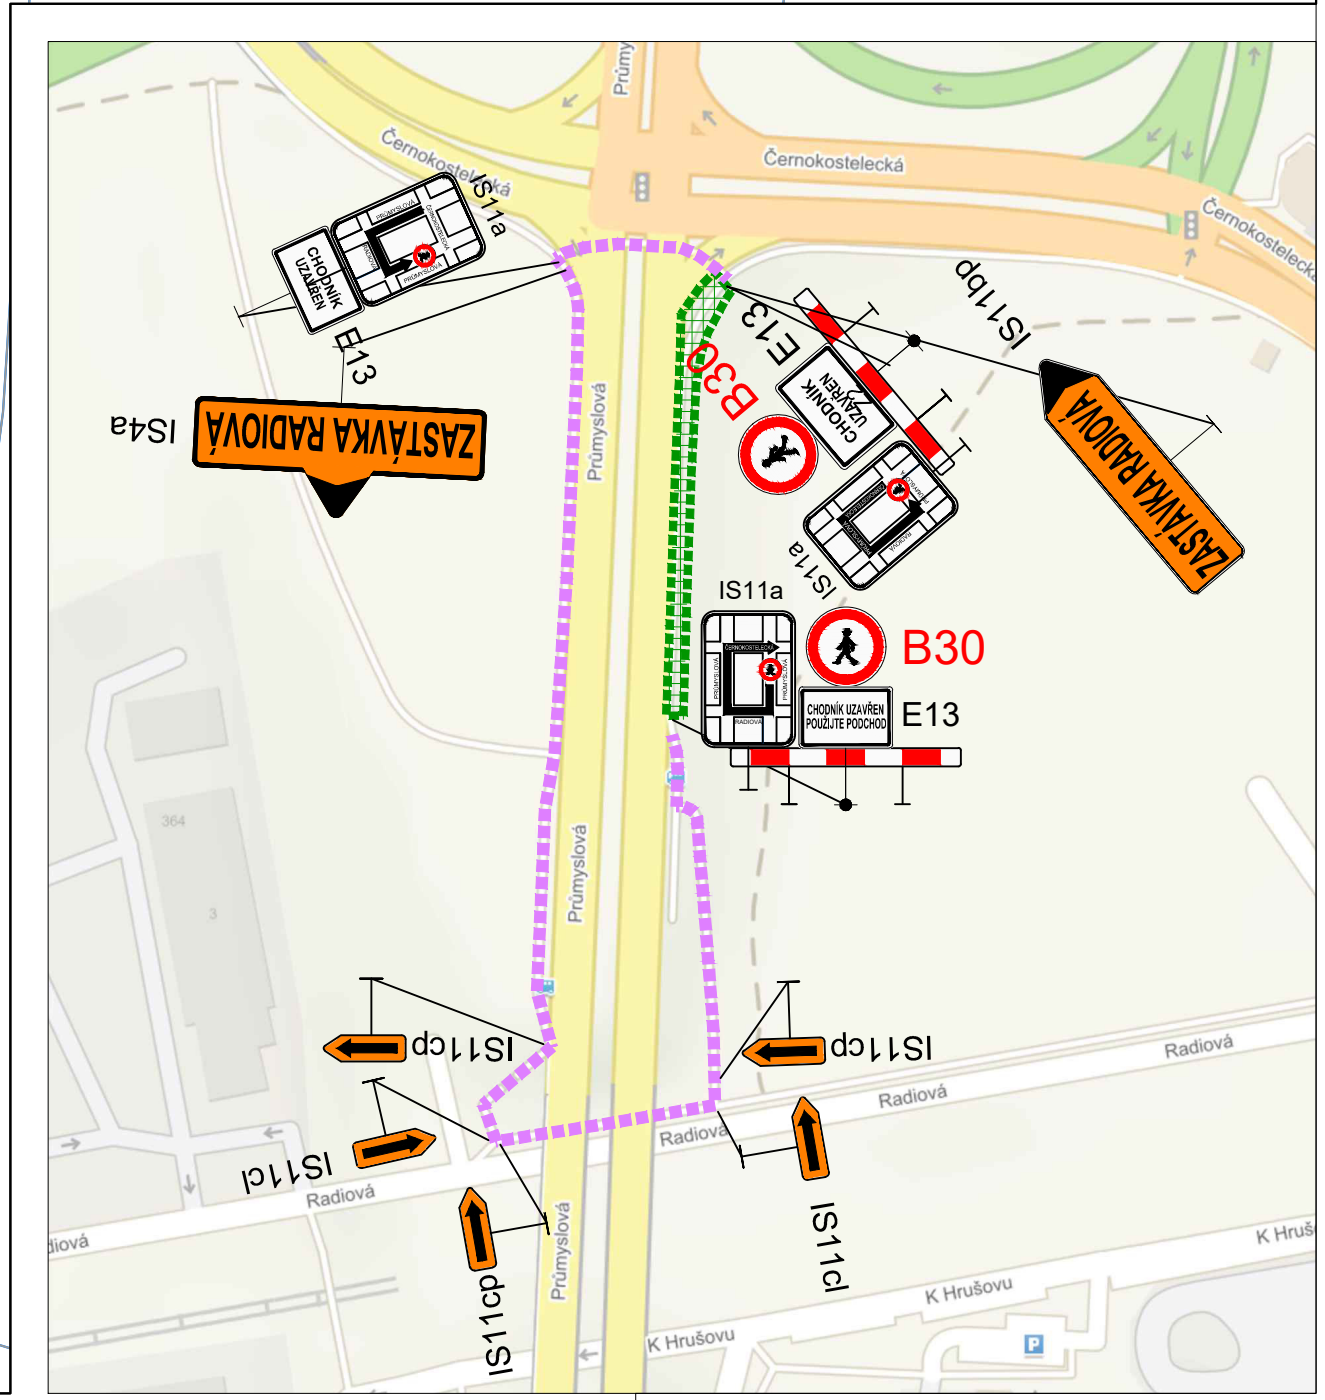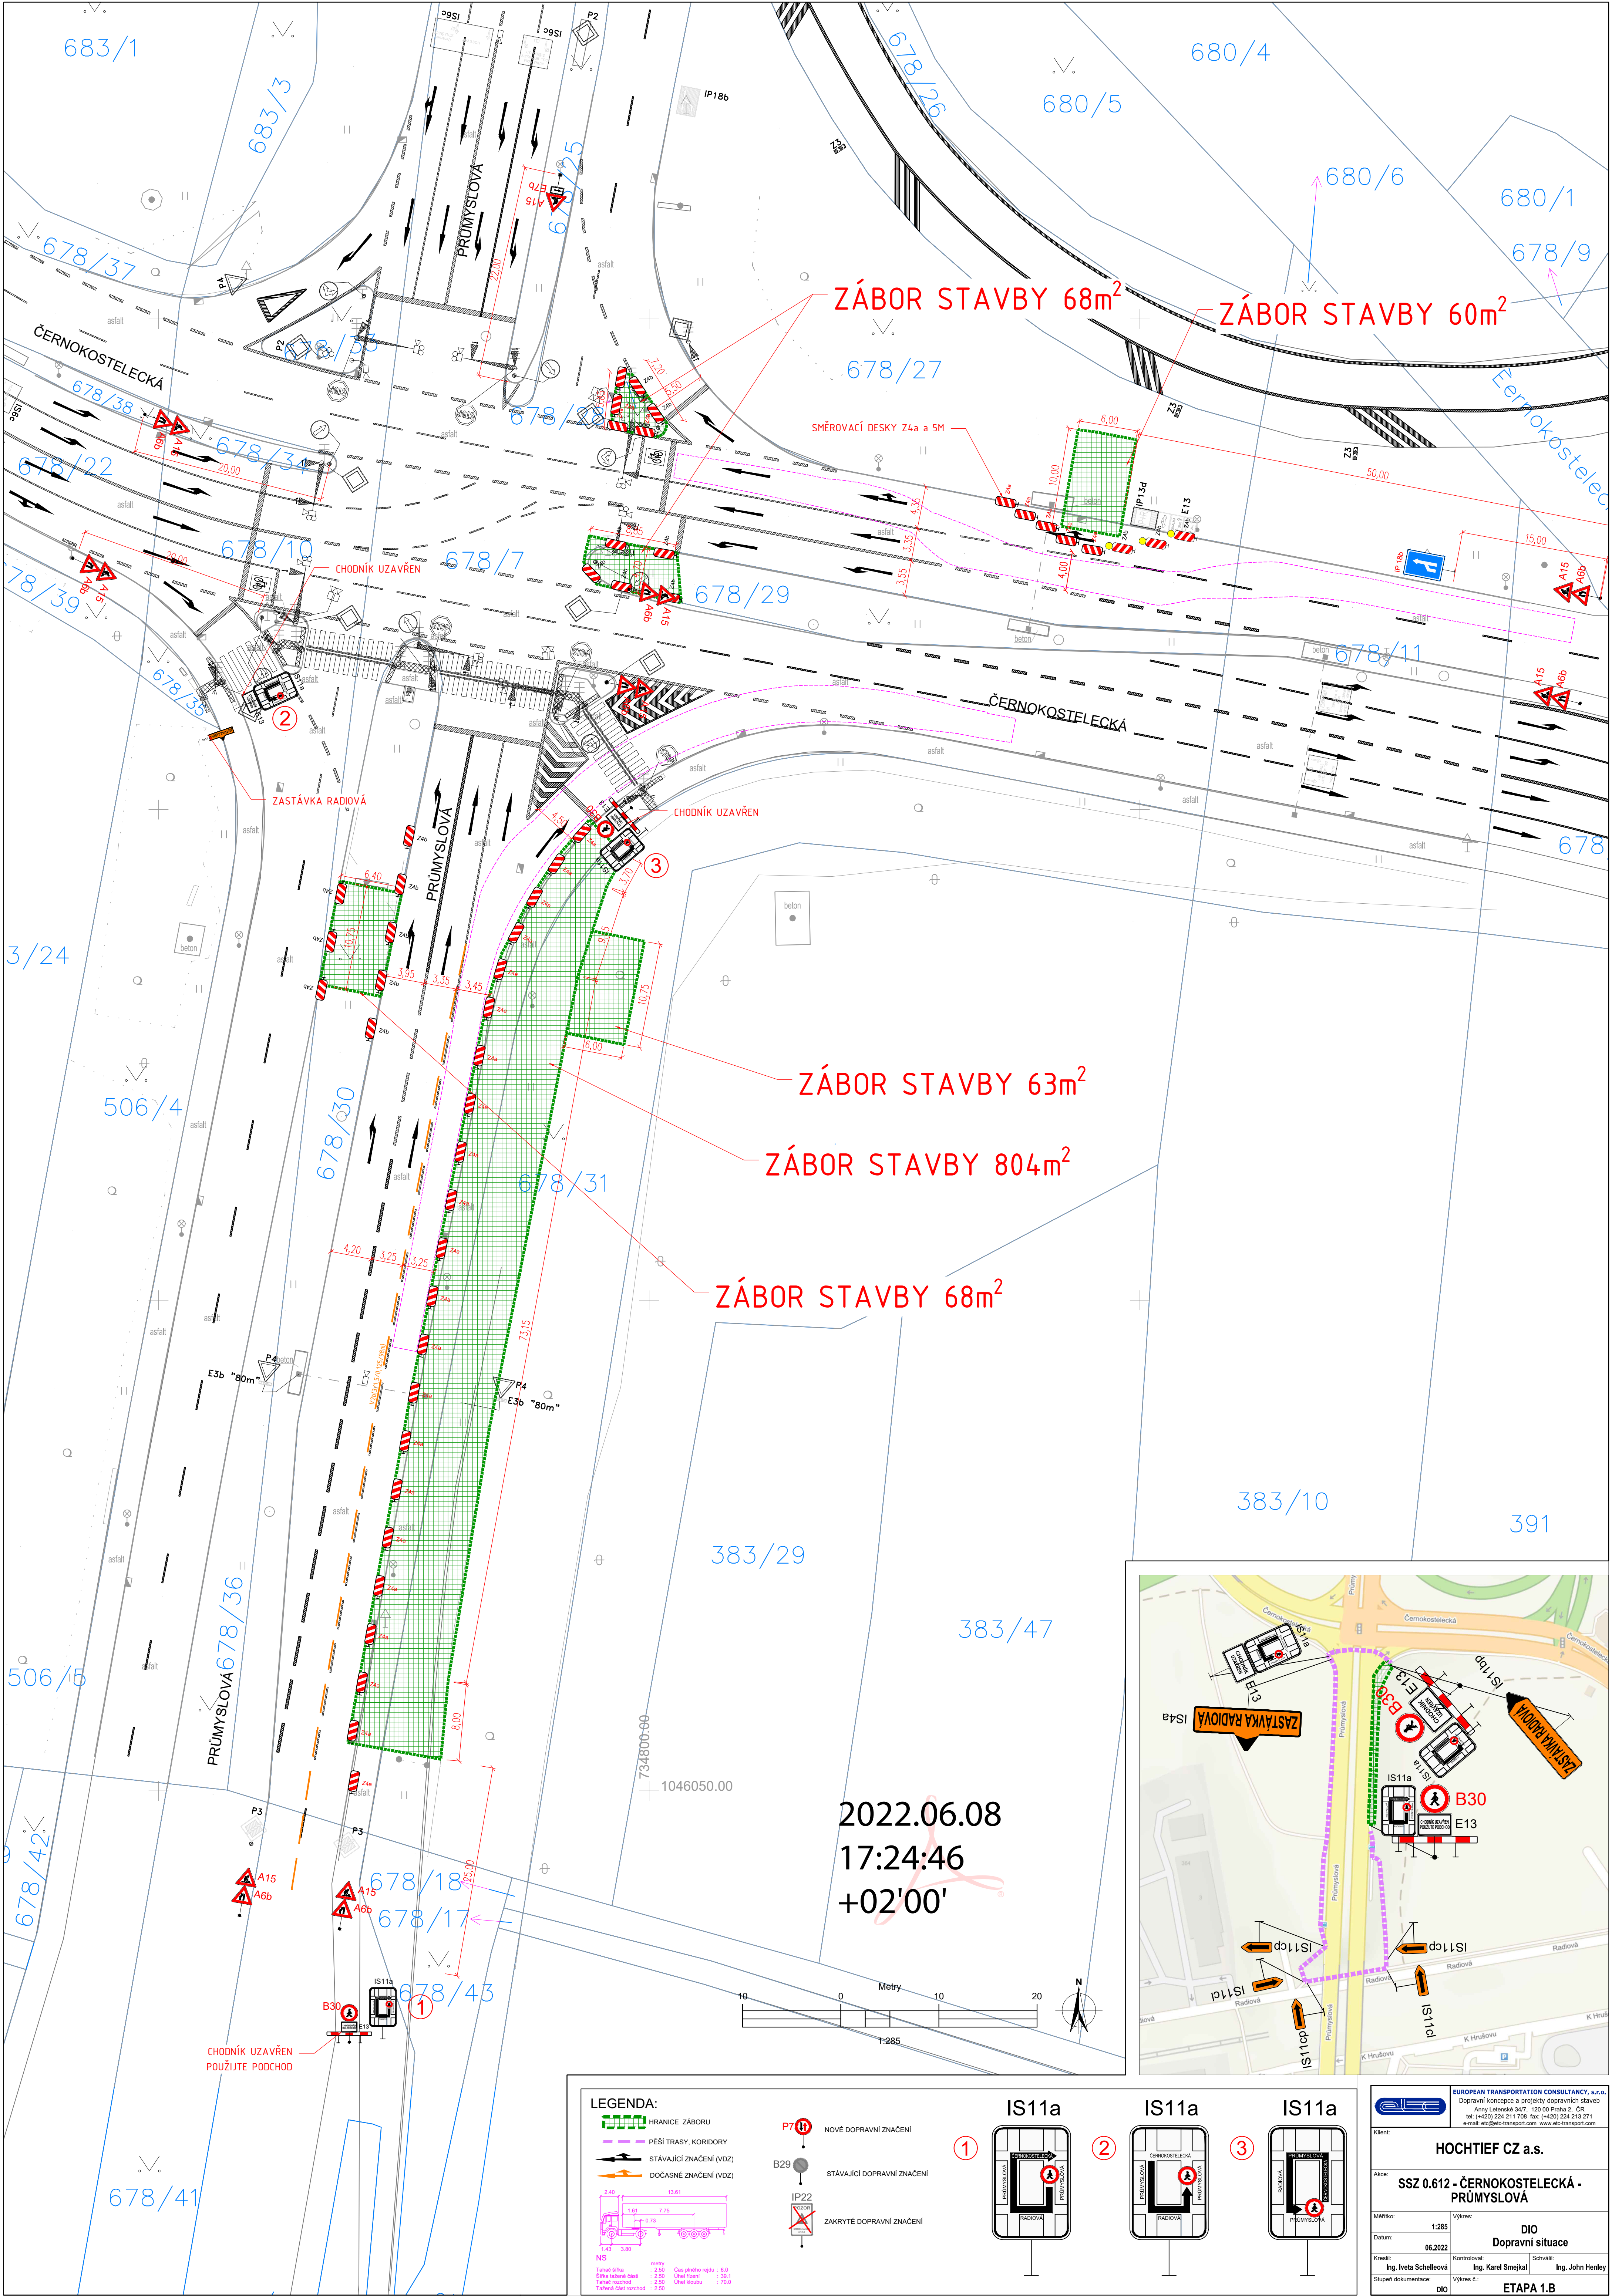

LEGENDA:

- HRANICE ZÁBORU
- PĚŠÍ TRASY, KORIDORY
- STÁVAJÍCÍ ZNAČENÍ (VDZ)
- DOČASNÉ ZNAČENÍ (VDZ)

NOVÉ DOPRAVNÍ ZNAČENÍ

STÁVAJÍCÍ DOPRAVNÍ ZNAČENÍ

ZAKRYTÉ DOPRAVNÍ ZNAČENÍ

IS11a

IS11a

IS11a


HOCHTIEF CZ a.s.



SSZ 0.612 - ČERNOKOSTECKÁ - PRŮMYSLOVÁ

DIO

Dopravní situace

ETAPA 1.B

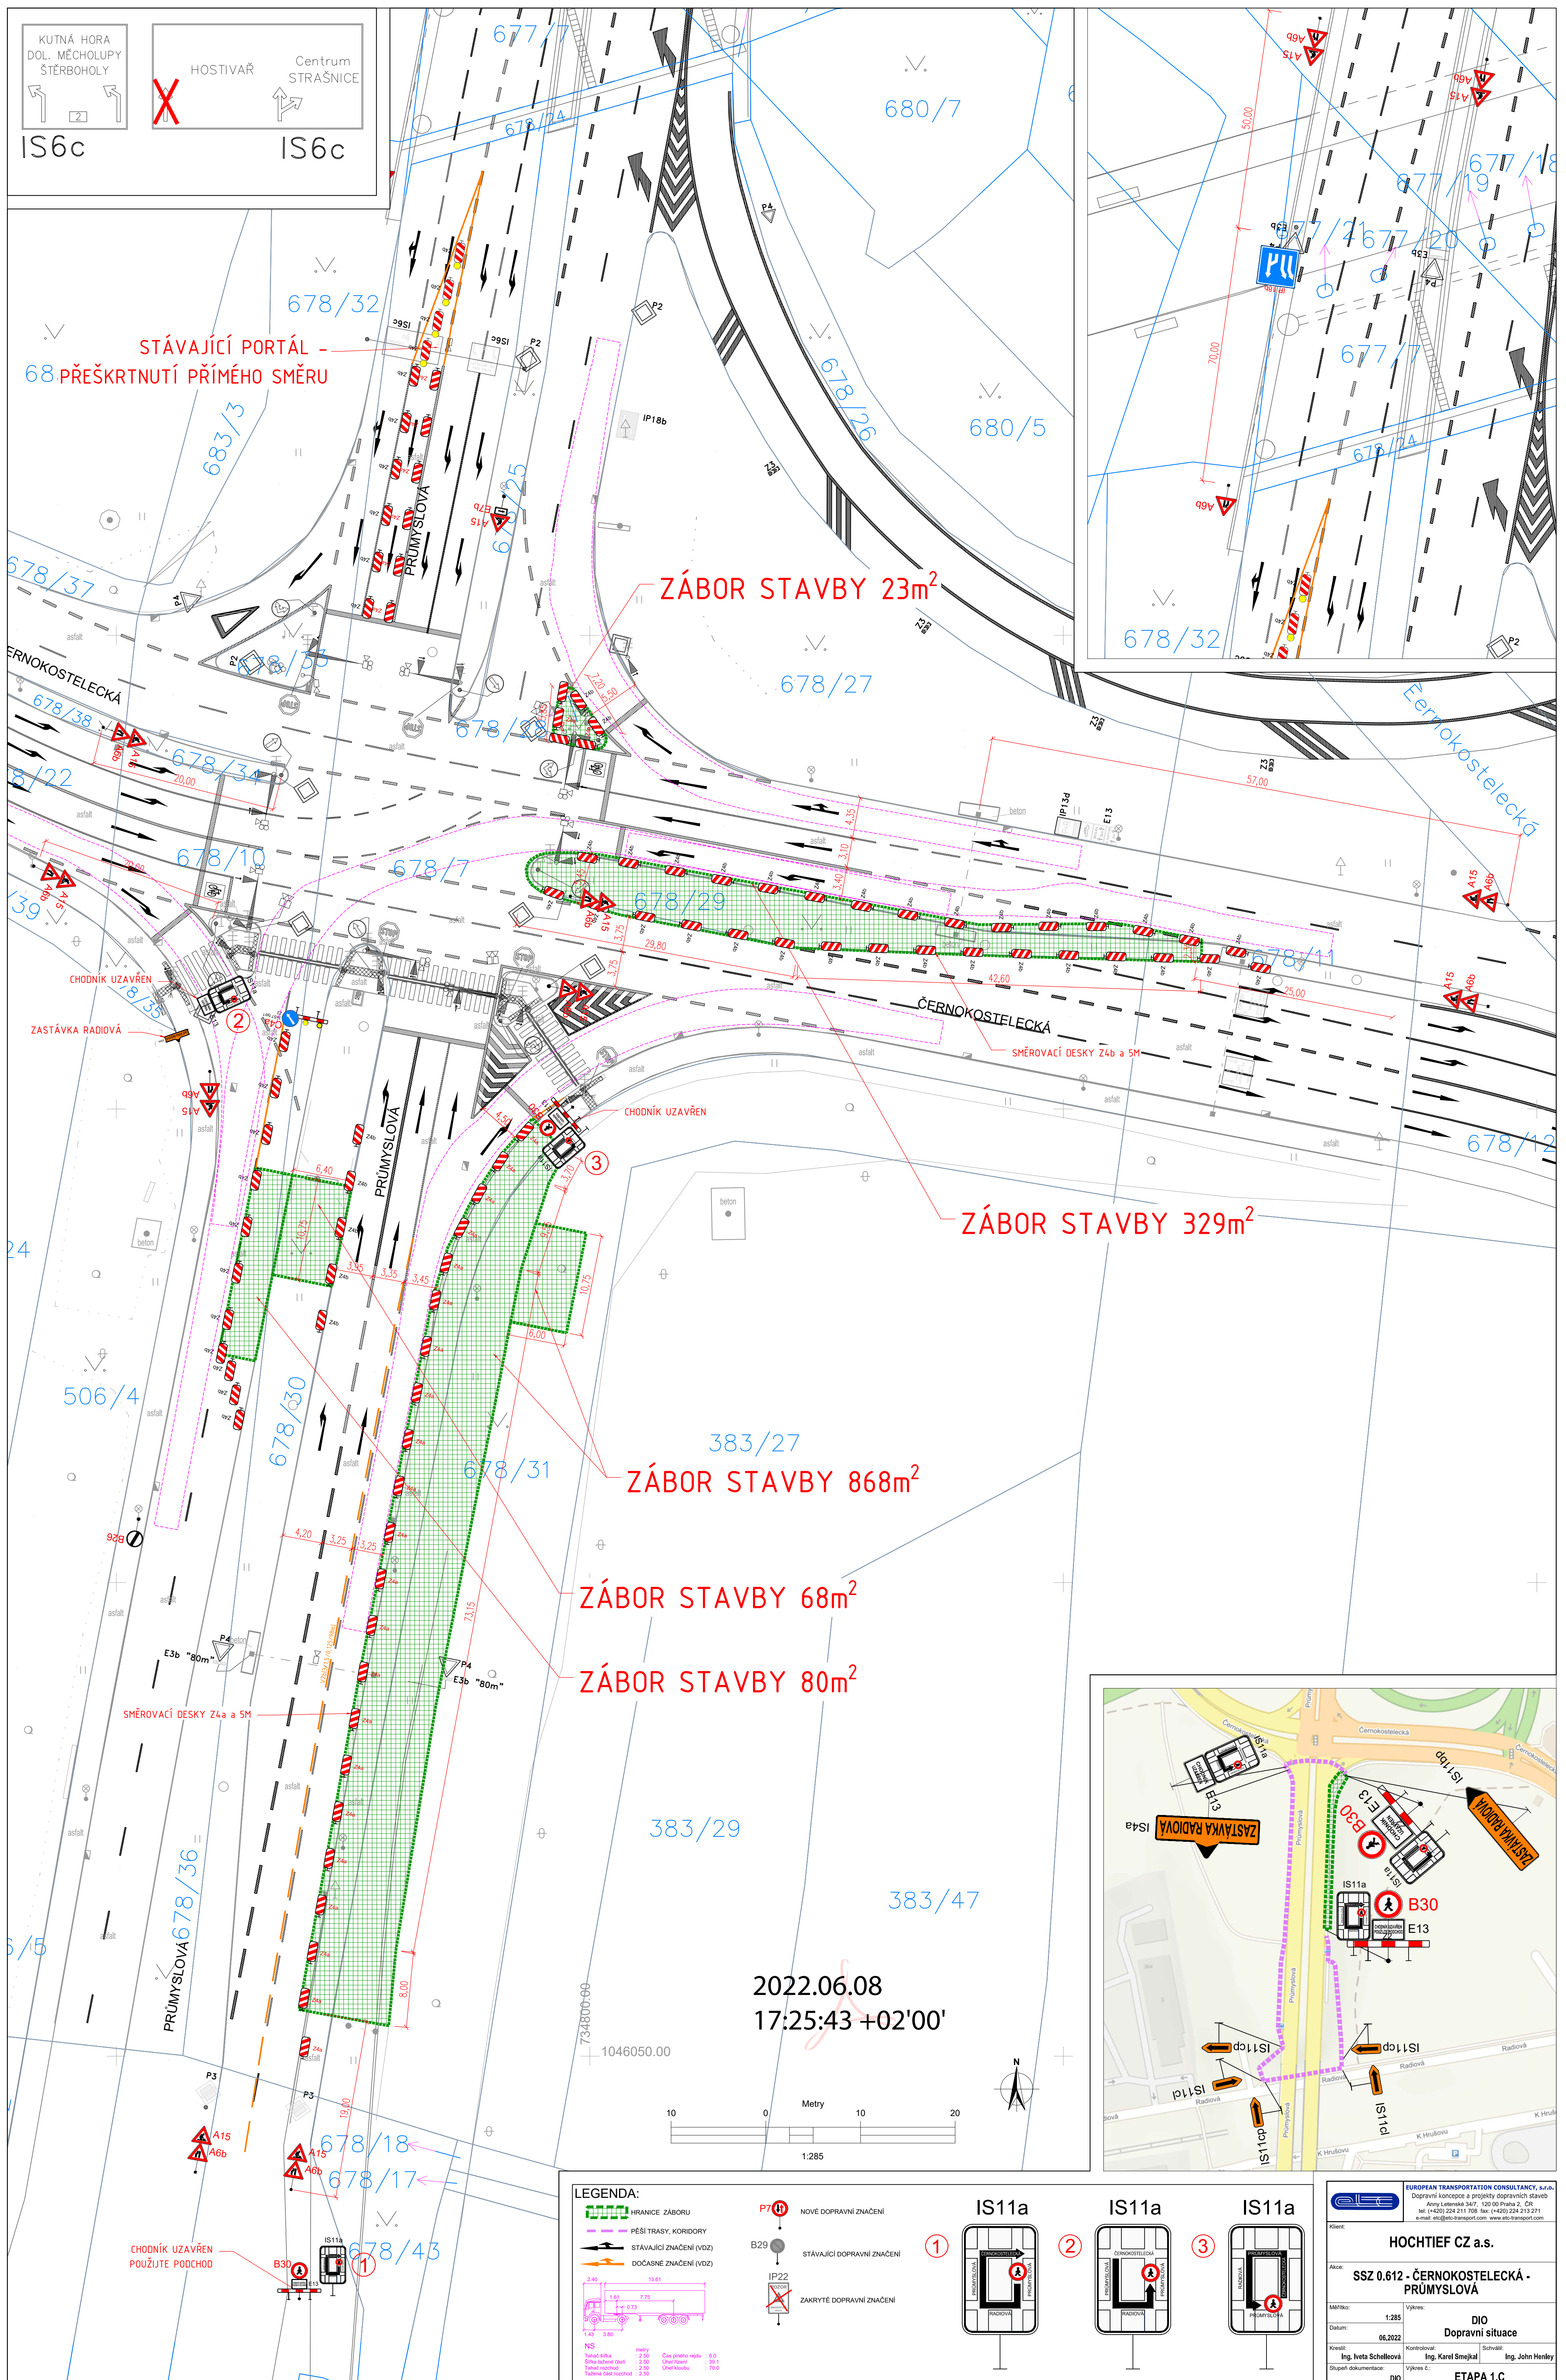

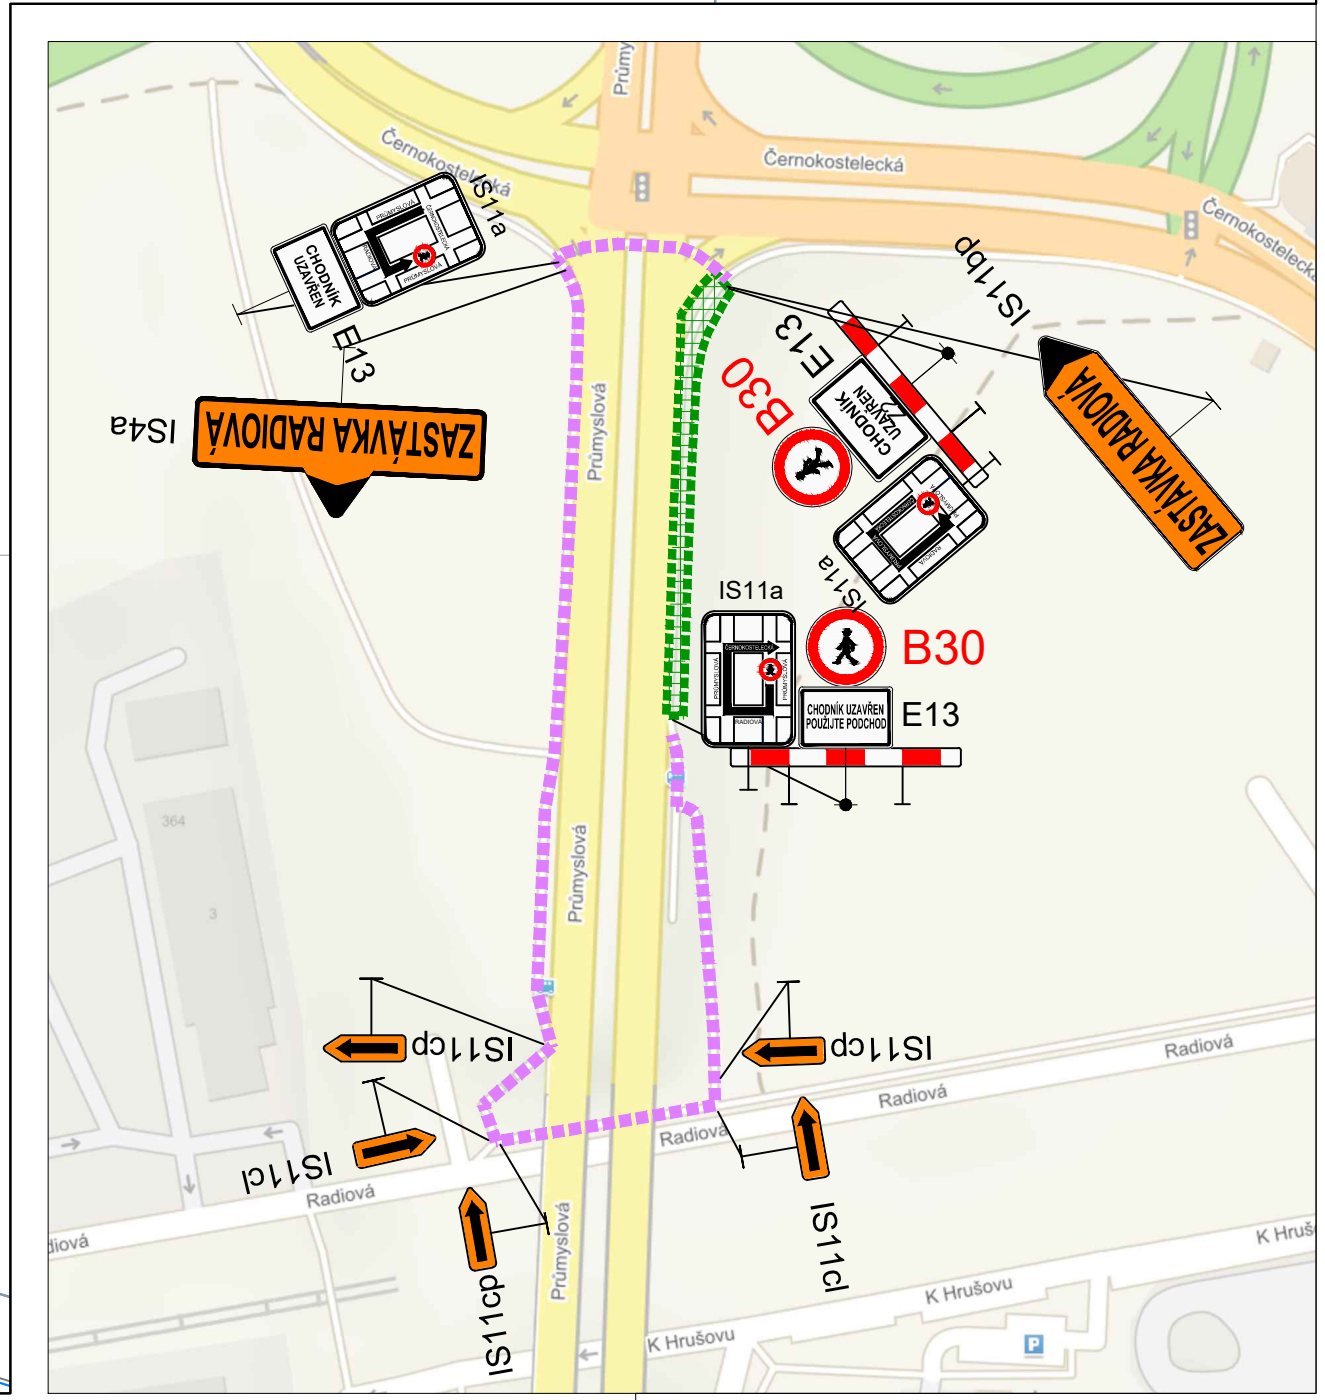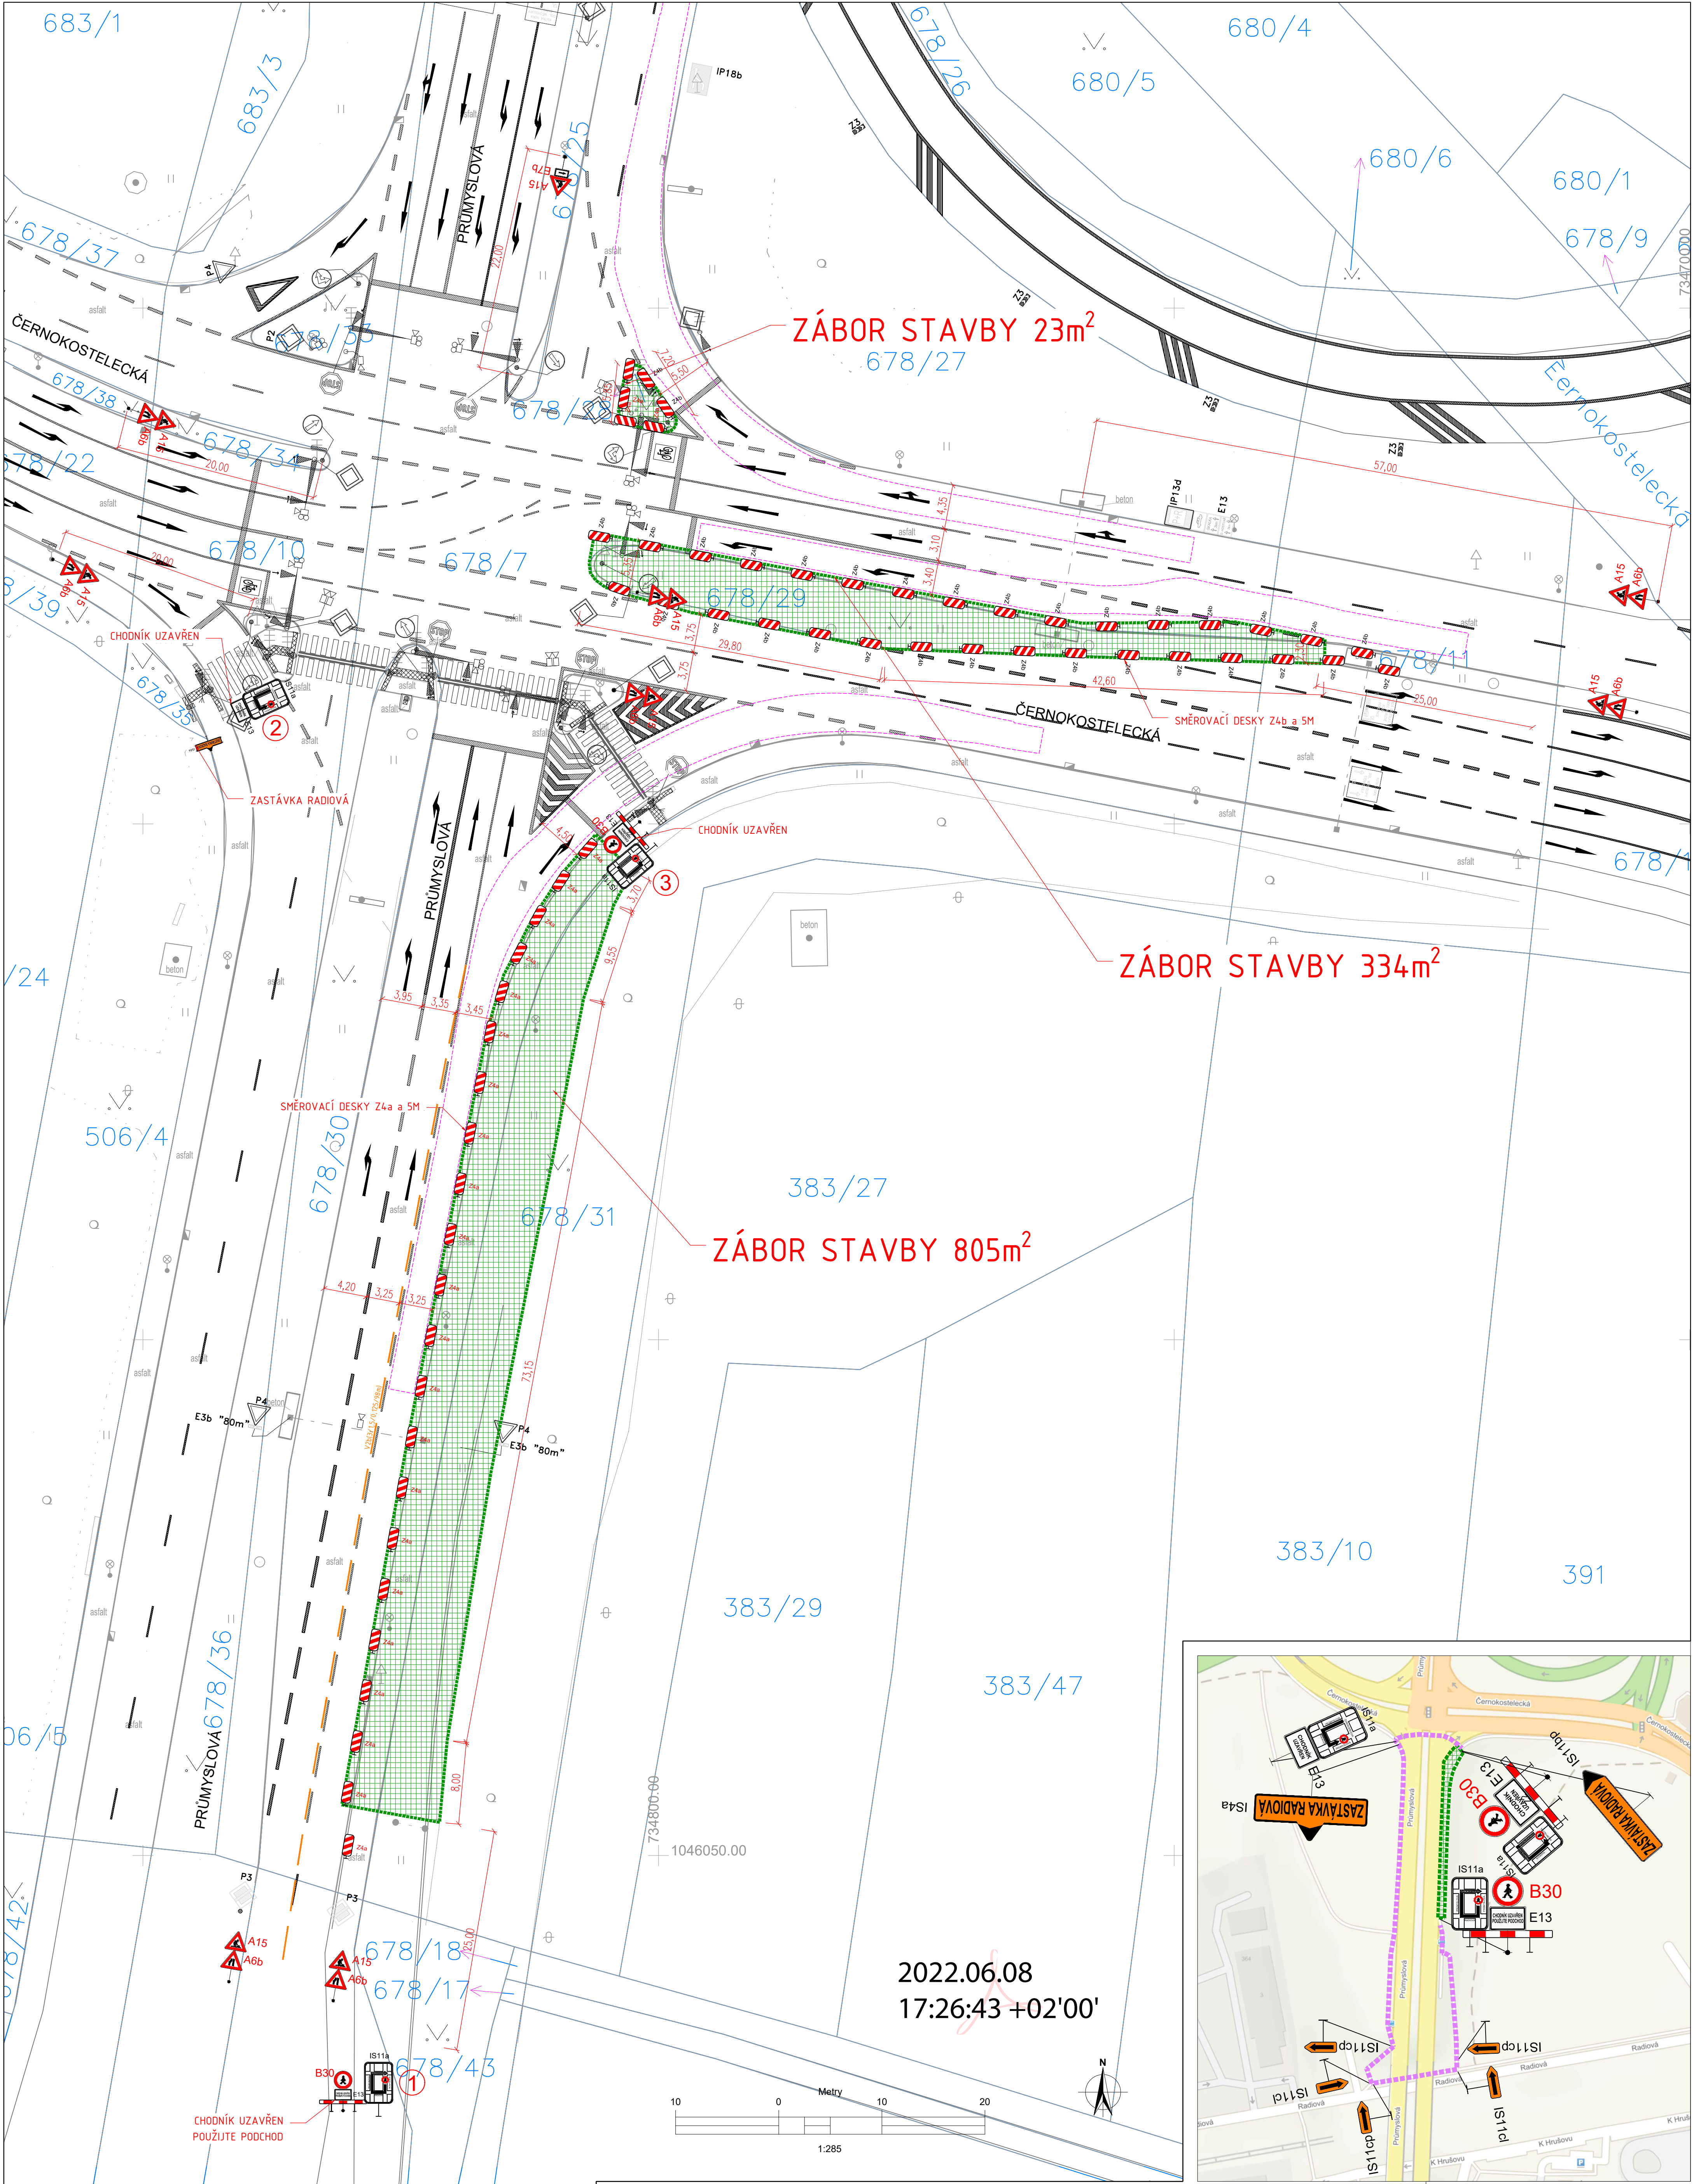

LEGENDA:

- HRANICE ZÁBORU
- PĚŠÍ TRASY, KORIDORY
- STÁVAJÍCÍ ZNAČENÍ (VDZ)
- DOČASNÉ ZNAČENÍ (VDZ)
- NOVÉ DOPRAVNÍ ZNAČENÍ
- STÁVAJÍCÍ DOPRAVNÍ ZNAČENÍ
- ZAKRYTÉ DOPRAVNÍ ZNAČENÍ

IS11a ① **IS11a** ② **IS11a** ③

HOCHTIEF CZ a.s.

SSZ 0.612 - ČERNOKOSTELECKÁ - PRŮMYSLOVÁ

DIO

Dopravní situace

ETAPA 2

